

Laikinių kelio ženklų įrengimo schemos „Magdalenos bėgimas 2021“ metu
2021-07-17d. nuo 22 val iki 24 val.




SUDERINTA:
 Klaipėdos apskr. VPK
 Kelių policijos tarnyba
 16 k. p.





Klaipėdos apskr. VPK
 Kelių policijos tarnybos
 VOPP viršininkas
 Aurelijus Jankauskas
 2021-06-19

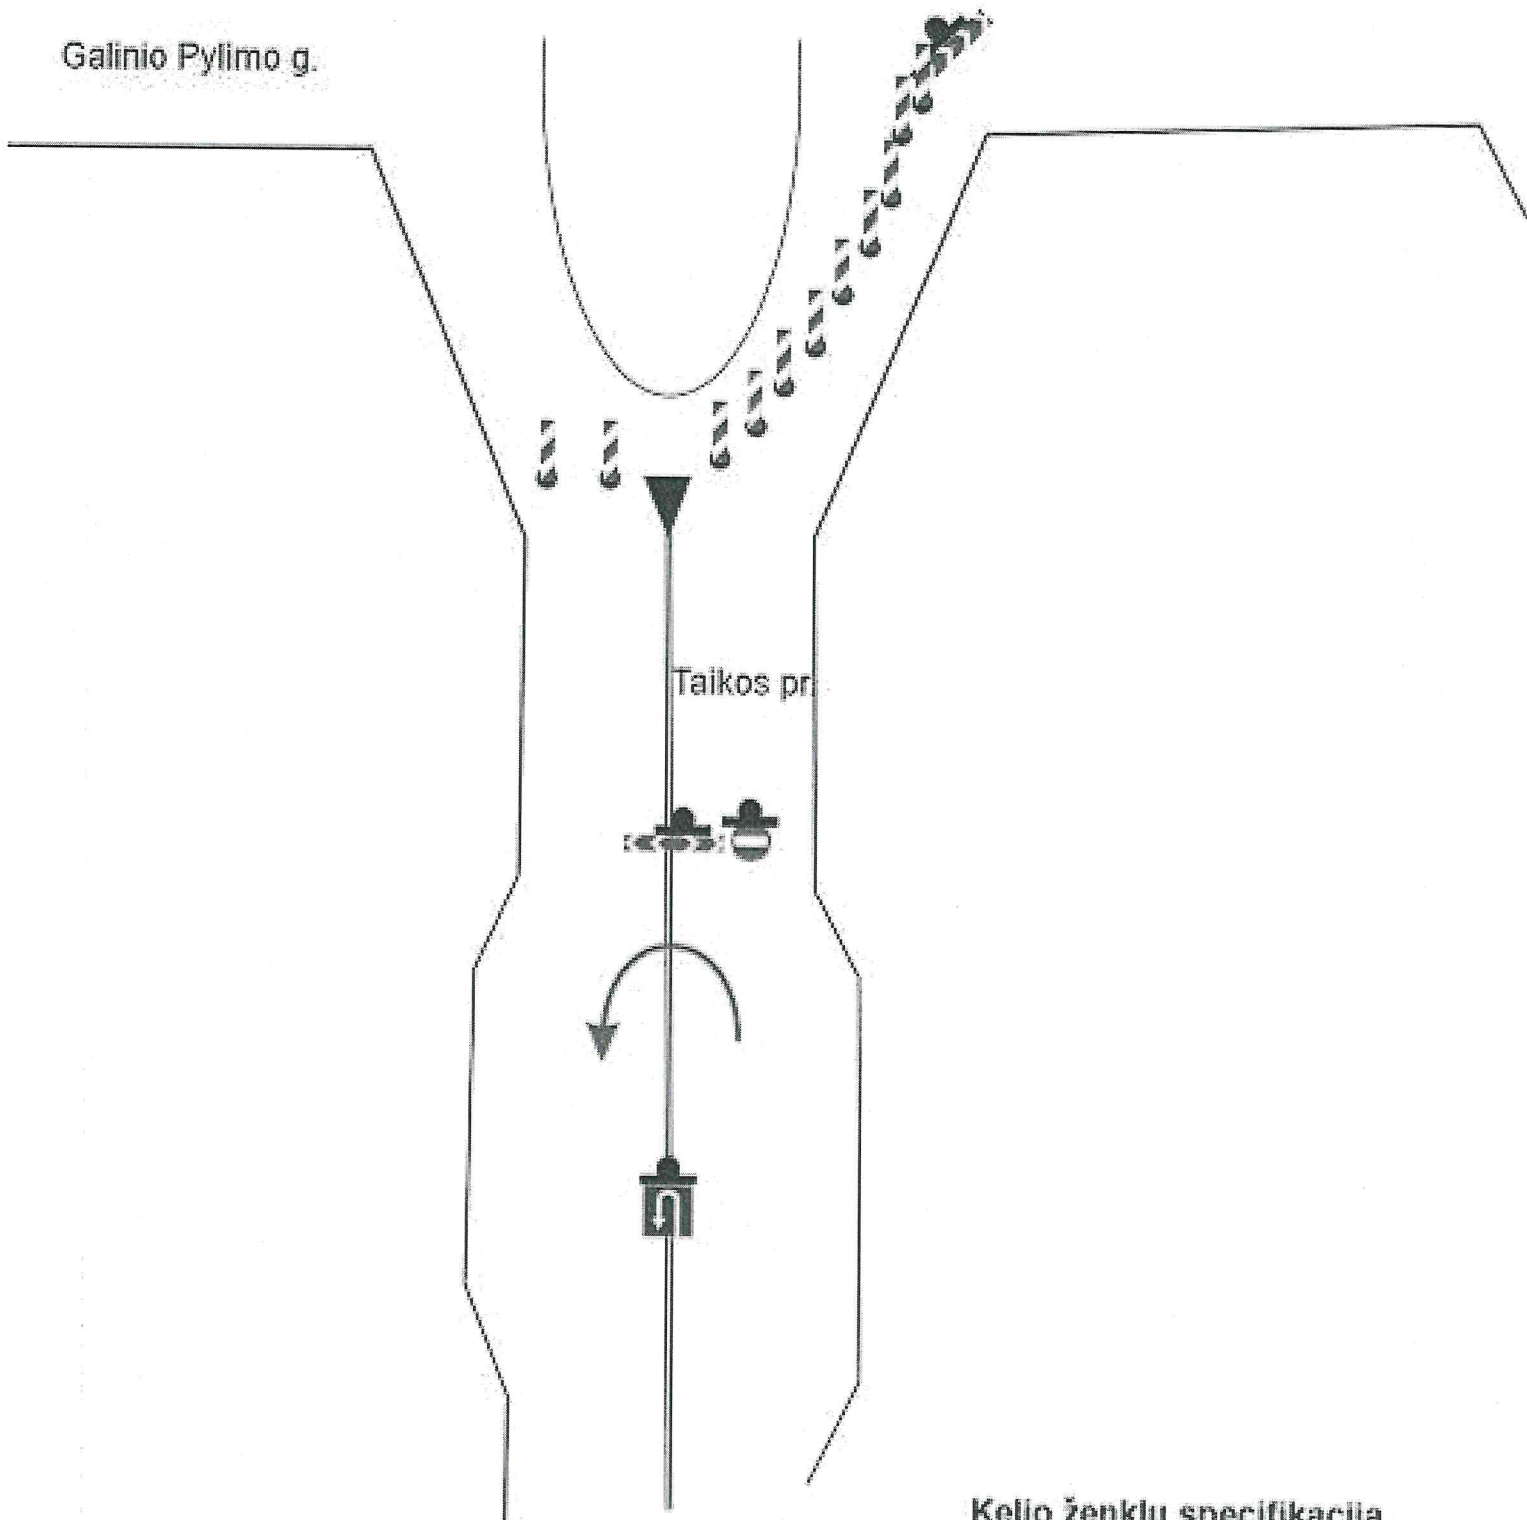Taikos pr. - Tiltų g.

Galinio Pylimo g.



Kelių ženklų specifikacija

-  332 - Sustoti draudžiama
-  301 - Įvažiuoti draudžiama
-  146 - Posūkio kryptis į dešinę
-  149 - Nukreipiamoji gairė

SUDERINTA:


Klaipėdos apskr. VPK
Kelių policijos tarnyba

Klaipėdos apskr. VPK
Kelių policijos tarnybos
VOPP viršininkas
Aurelijus Jankauskas

2021-06-14

Laikinių kelio ženklų įrengimo schema Nr. 2

Galinio Pylimo g.

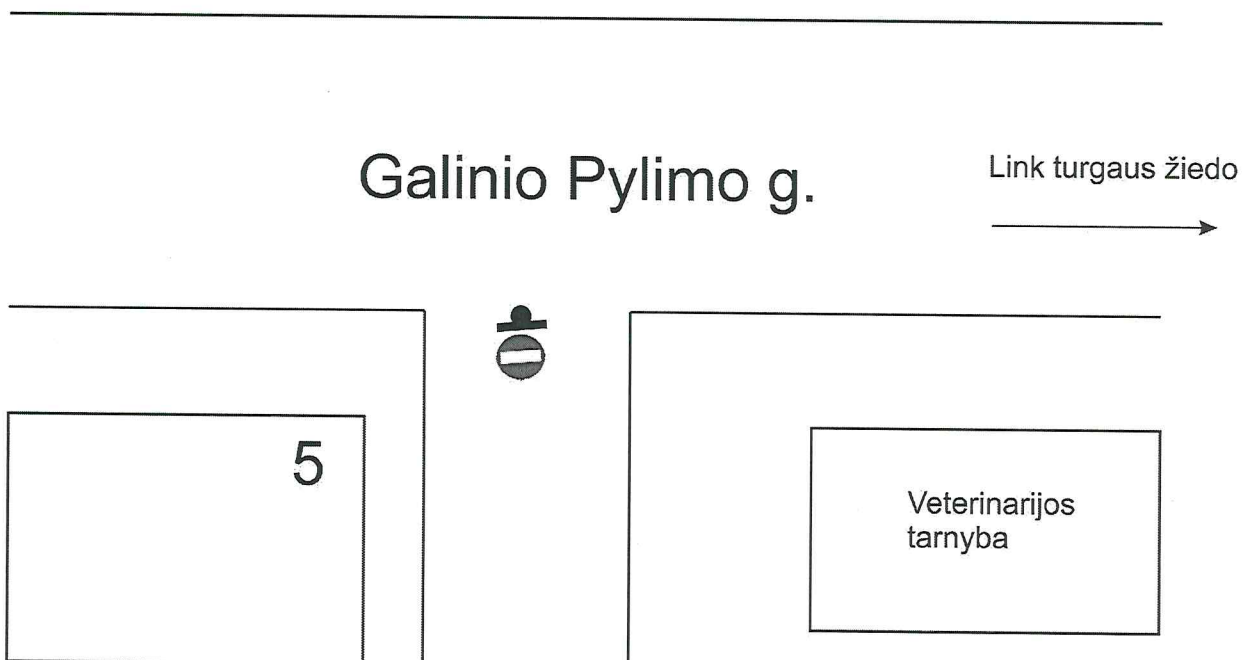

SUDERINTA:
Kaipėdos apskr. VPK
Kelių policijos tarnyba

Klaipėdos apskr. VPK
Kelių policijos tarnybos
VOPP viršininkas
Aurelijus Jančiauskas
2021-06-14


Kelio ženklų specifikacija



301 - įvažiuoti draudžiama

Laikinių kelio ženklų įrengimo schema Nr. 3

Galinio Pylimo g. - Sinagogų g.

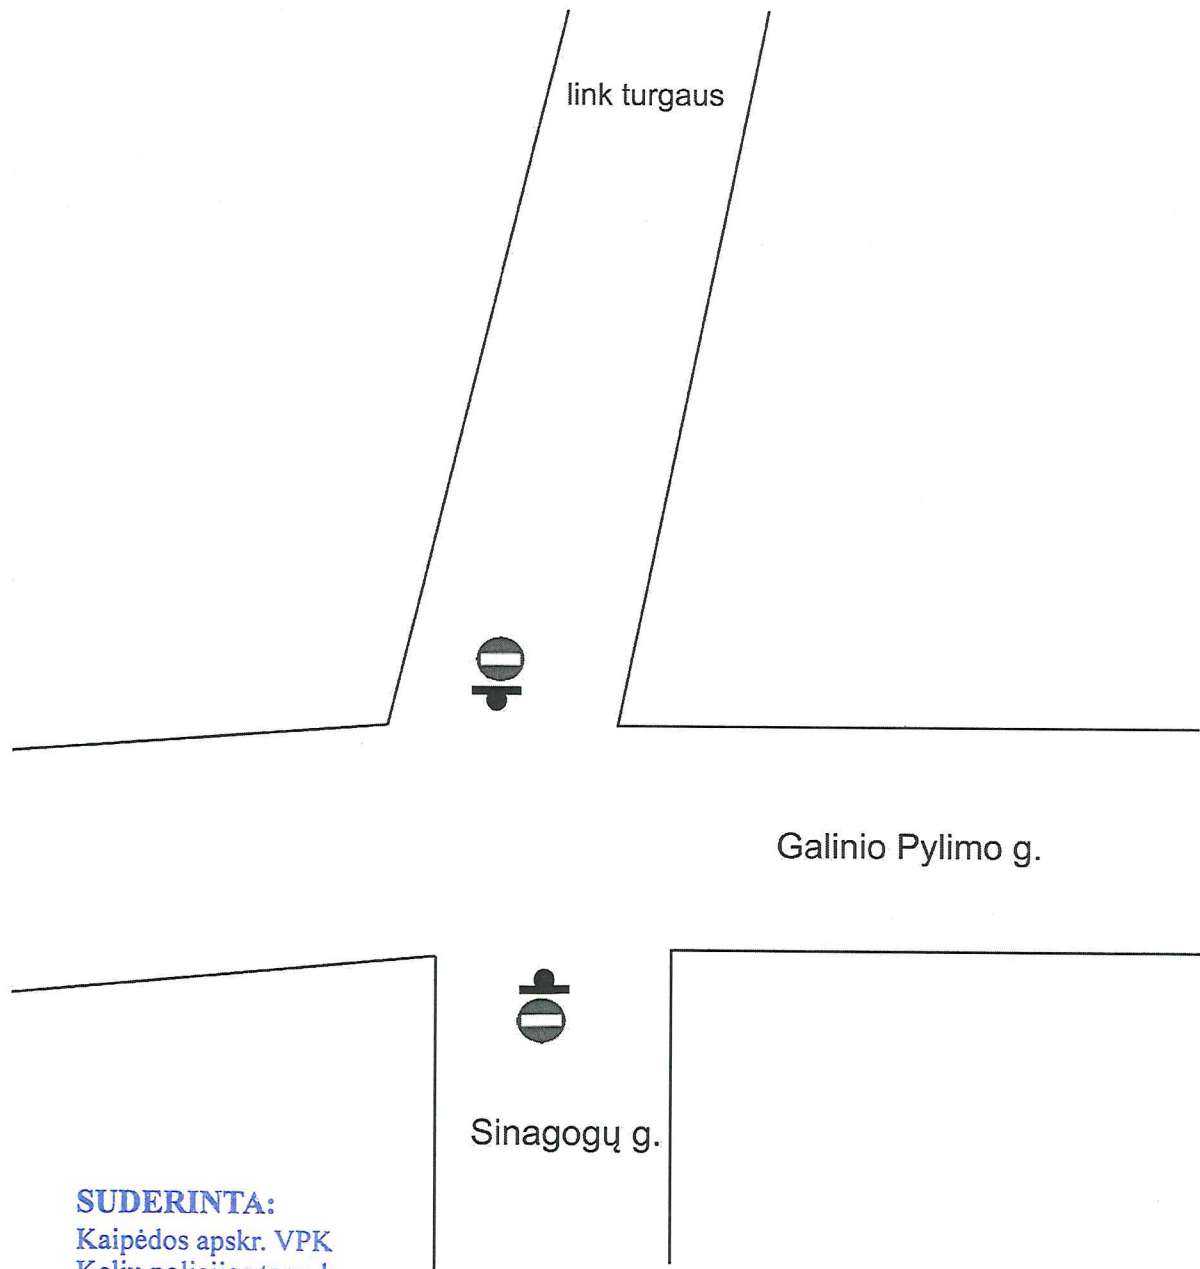

SUDERINTA:
Kaipėdos apskr. VPK
Kelių policijos tarnyba

Klaipėdos apskr. VPK
Kelių policijos tarnybos
VOPP viršininkas
Aurelijus Jankauskas
2021-06-14


Kelio ženklų specifikacija



301 - įvažiuoti draudžiama

Laikinių kelio ženklų įrengimo schema Nr. 4

Galinio pylimo g.

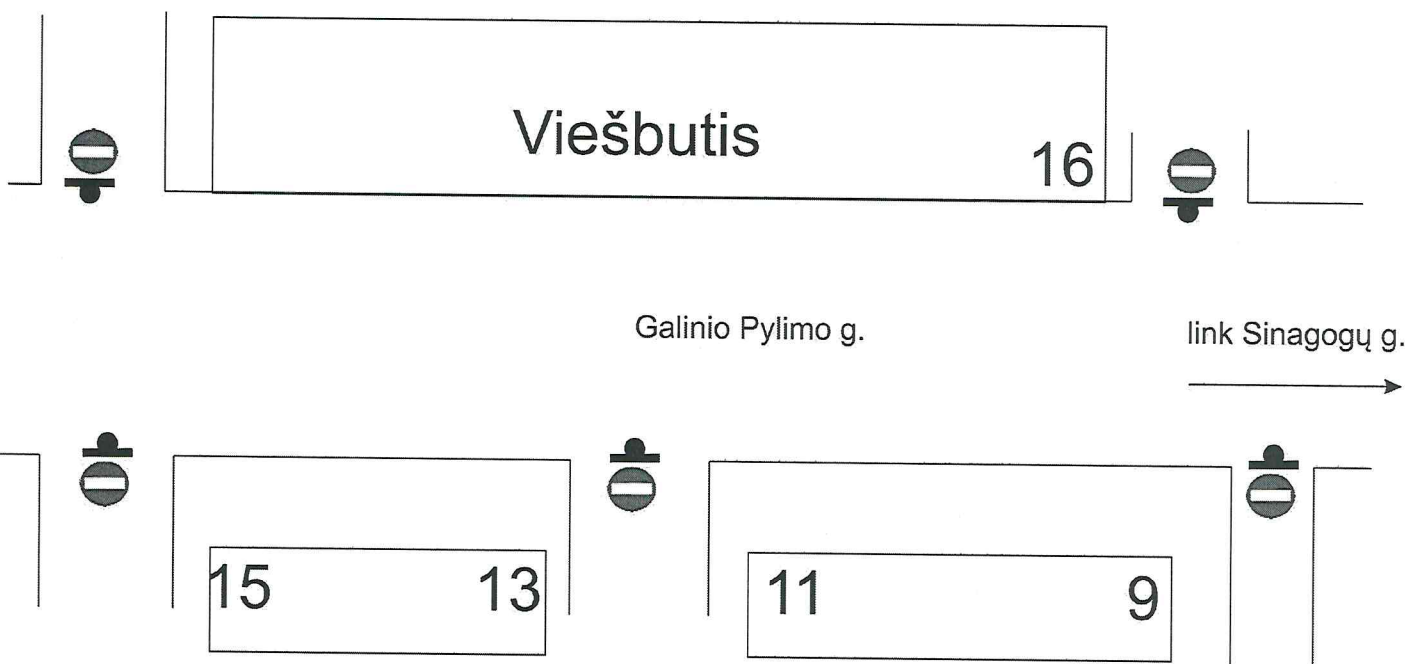

SUDERINTA:
 Klaipėdos apskr. VPK
 Kelių policijos tarnyba

Klaipėdos apskr. VPK
 Kelių policijos tarnybos
 VOPP viršininkas
 Aurelijus Jankauskas
 2021-06-14


Kelio ženklų specifikacija







301 - Įvažiuoti draudžiama

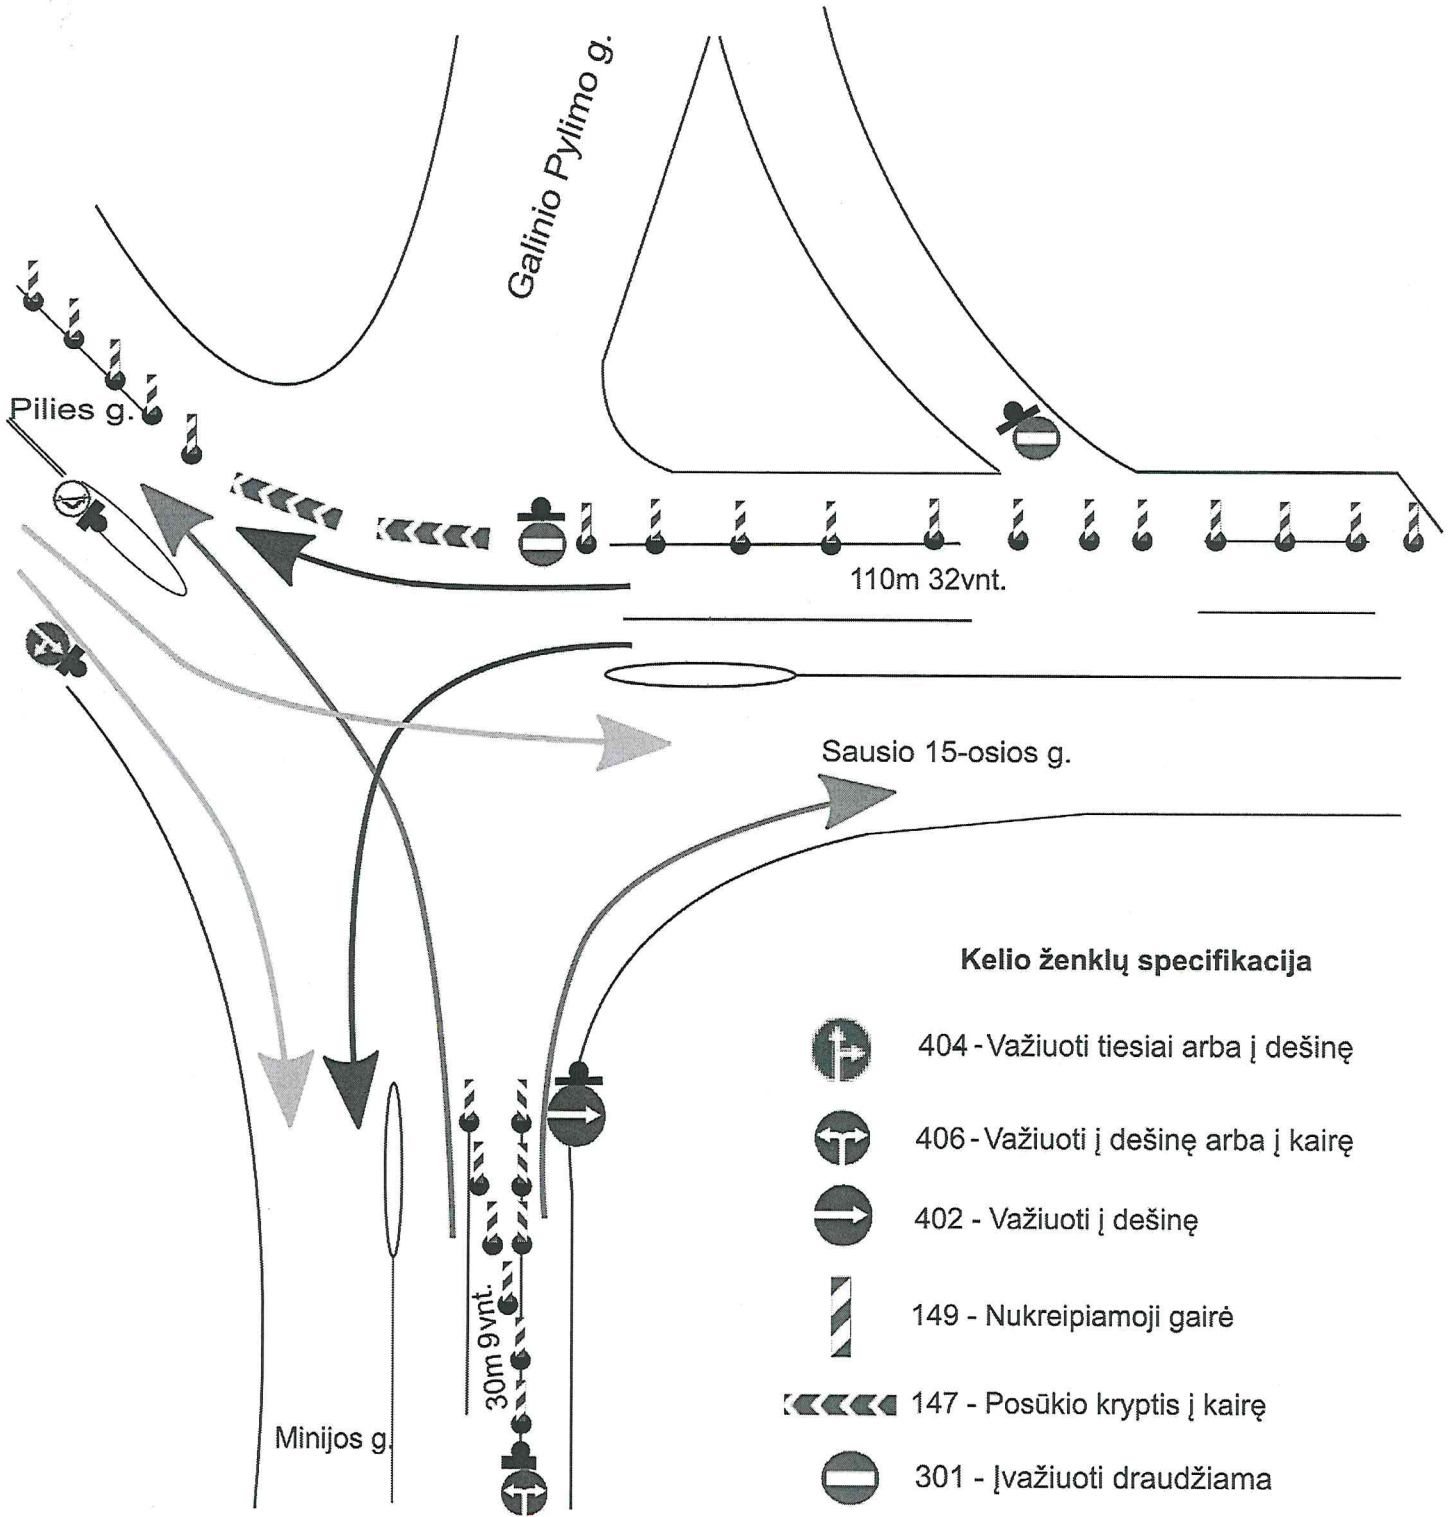Laikinių kelio ženklų įrengimo schema Nr. 5

Minijos g. - Pilies g. - Sausio 15-osios g.



Kelio ženklų specifikacija


-  404 - Važiuoti tiesiai arba į dešinę
-  406 - Važiuoti į dešinę arba į kairę
-  402 - Važiuoti į dešinę
-  149 - Nukreipiamoji gairė
-  147 - Posūkio kryptis į kairę
-  301 - Įvažiuoti draudžiama
-  Nr. 323 „Sukti į kairę draudžiama“

SUDERINTA:
Klaipėdos apskr. VPK
Kelių policijos tarnyba

Klaipėdos apskr. VPK
Kelių policijos tarnybos
VOPP viršininkas
Aurelijus Jančiauskas
2921-06-14

Laikinių kelio ženklų įrengimo schema Nr. 6

Pilies g.

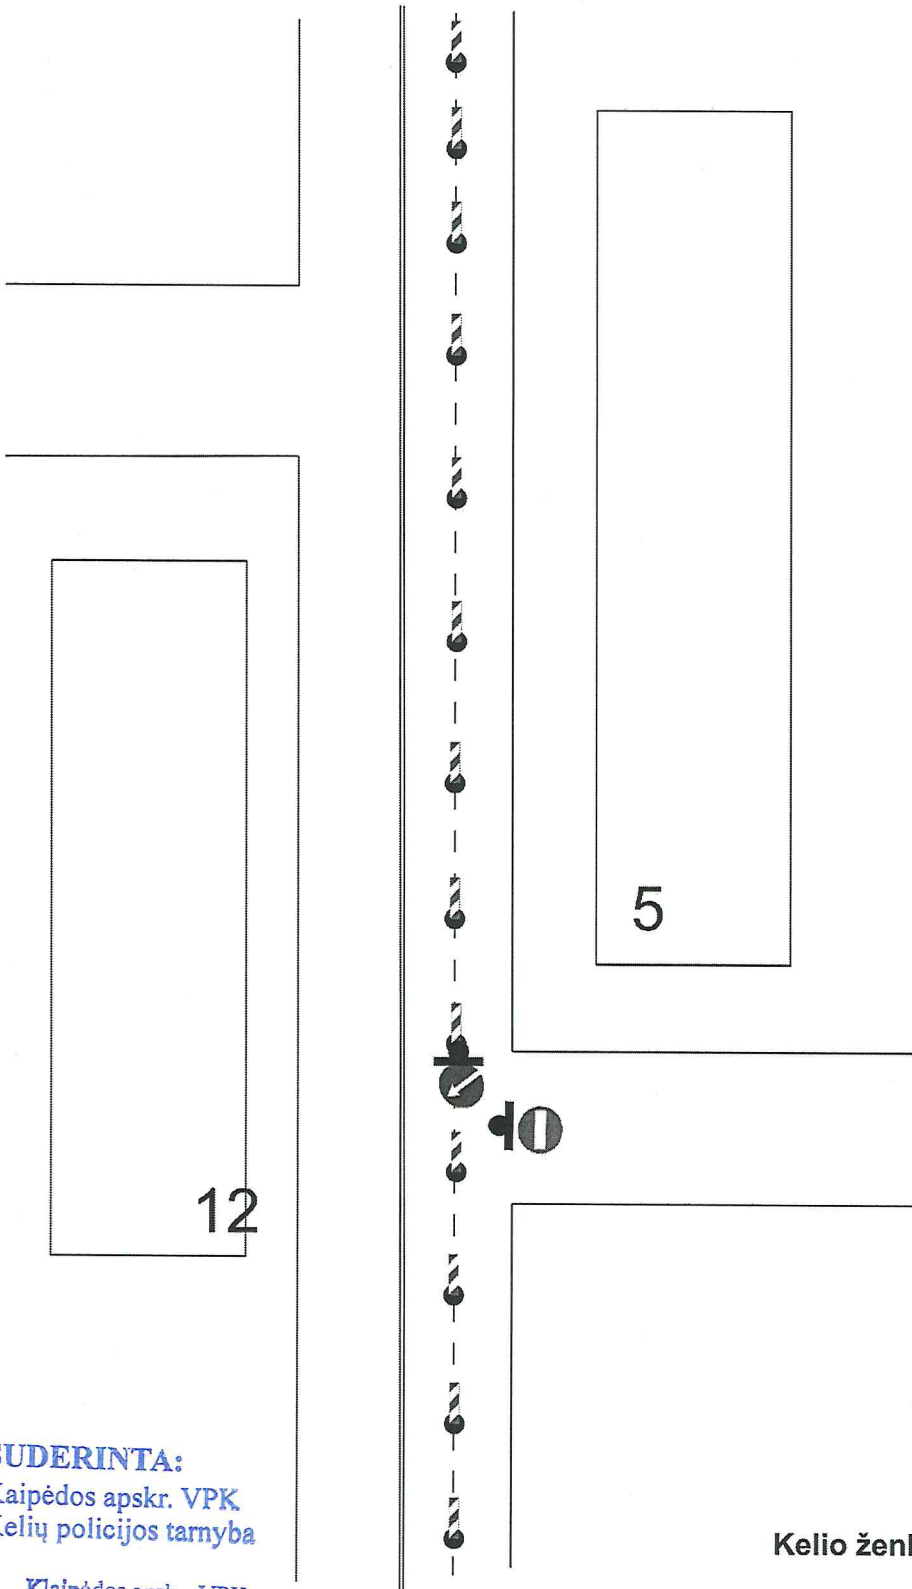




SUDERINTA:
Kaipėdos apskr. VPK
Kelių policijos tarnyba

Klaipėdos apskr. VPK
Kelių policijos tarnybos
VOPP viršininkas
Aurelijus Jankauskas


2021-06-14

Kelio ženklų specifikacija

-  301 - Įvažiuoti draudžiama
-  149 - Nukreipiamoji gairė
-  408 - Apvažiuoti iš kairės




Laikinių kelio ženklų įrengimo schema Nr. 7

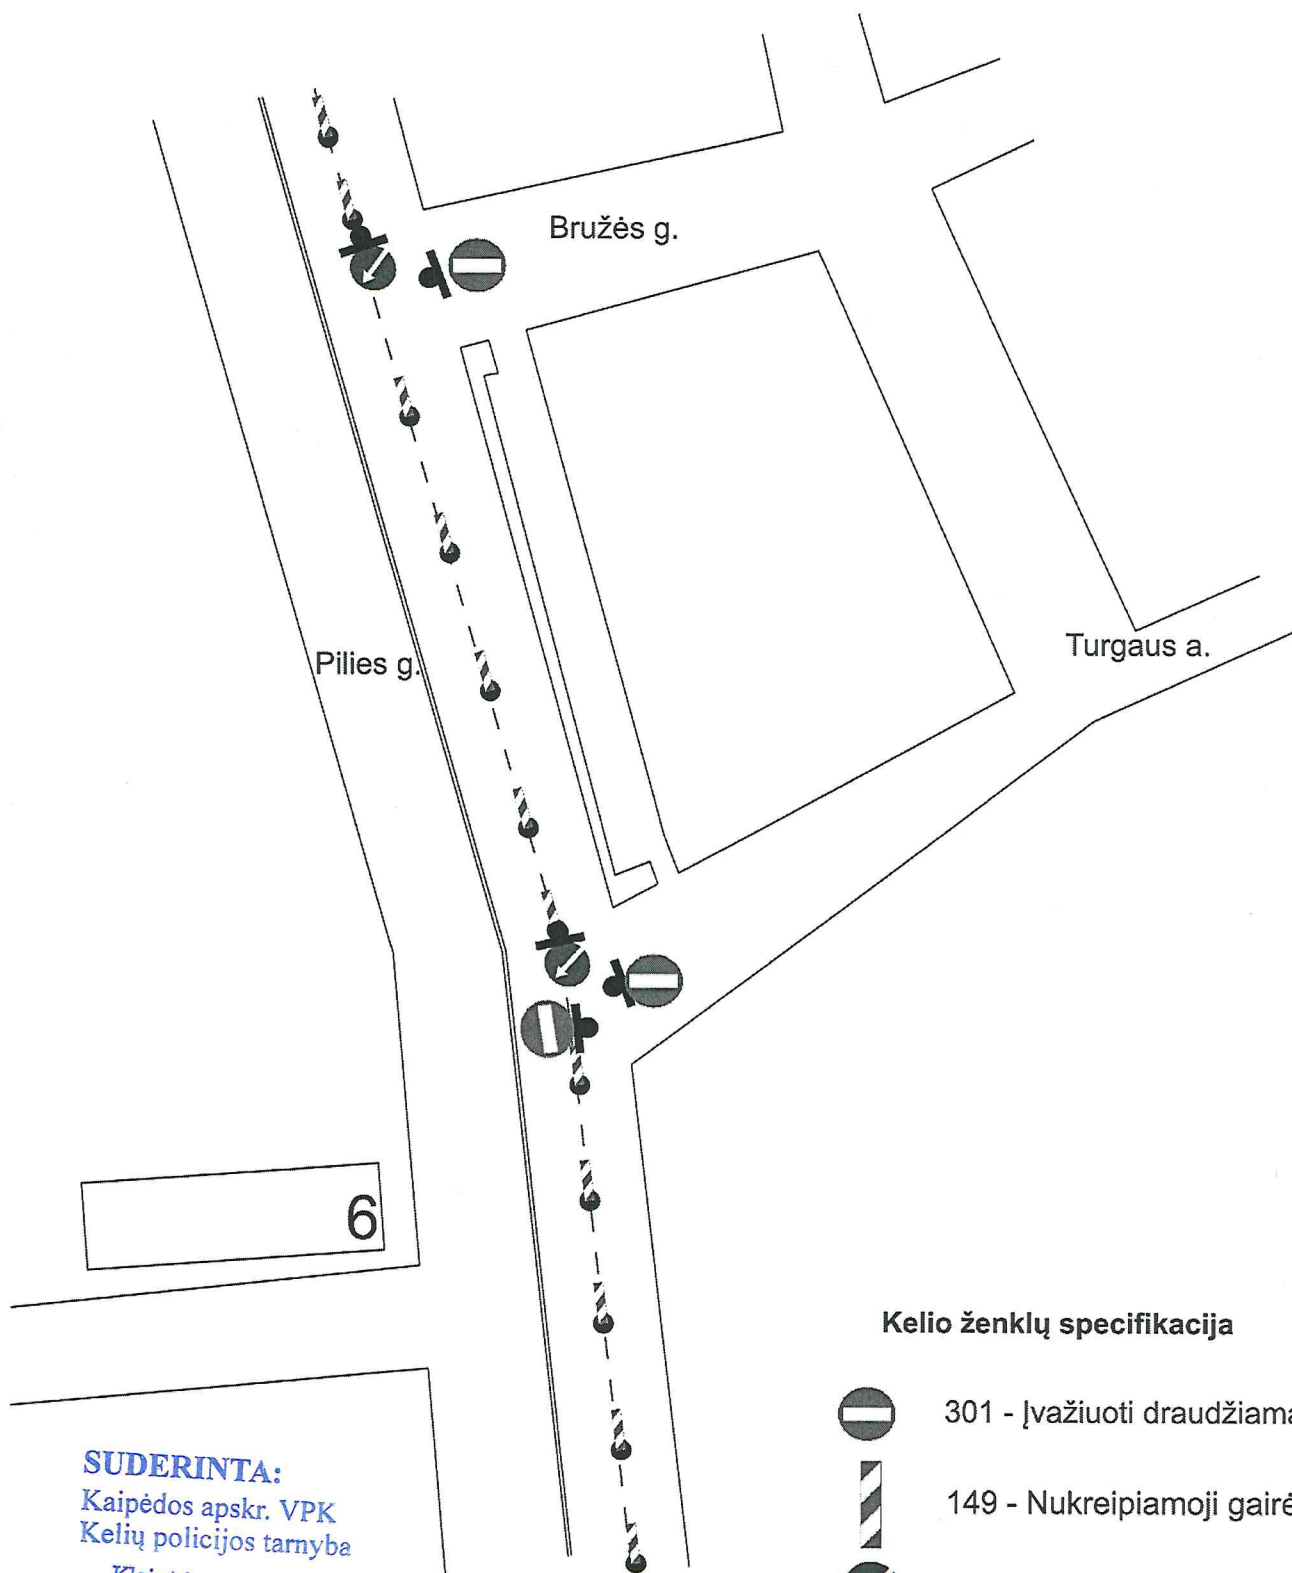Galinio Pylimo g. - Sinagogų g.



6

Kelio ženklų specifikacija


-  301 - Įvažiuoti draudžiama
-  149 - Nukreipiamoji gairė
-  408 - Apvažiuoti iš kairės

SUDERINTA:
Kaipėdos apskr. VPK
Kelių policijos tarnyba

Klaipėdos apskr. VPK
Kelių policijos tarnyba
VOPP viršininkas
Aurelijus Jankauskas
2021-06-14

Laikinių kelio ženklų įrengimo schema Nr. 8

Pilies g. - Priešpilio g. - Daržų g.

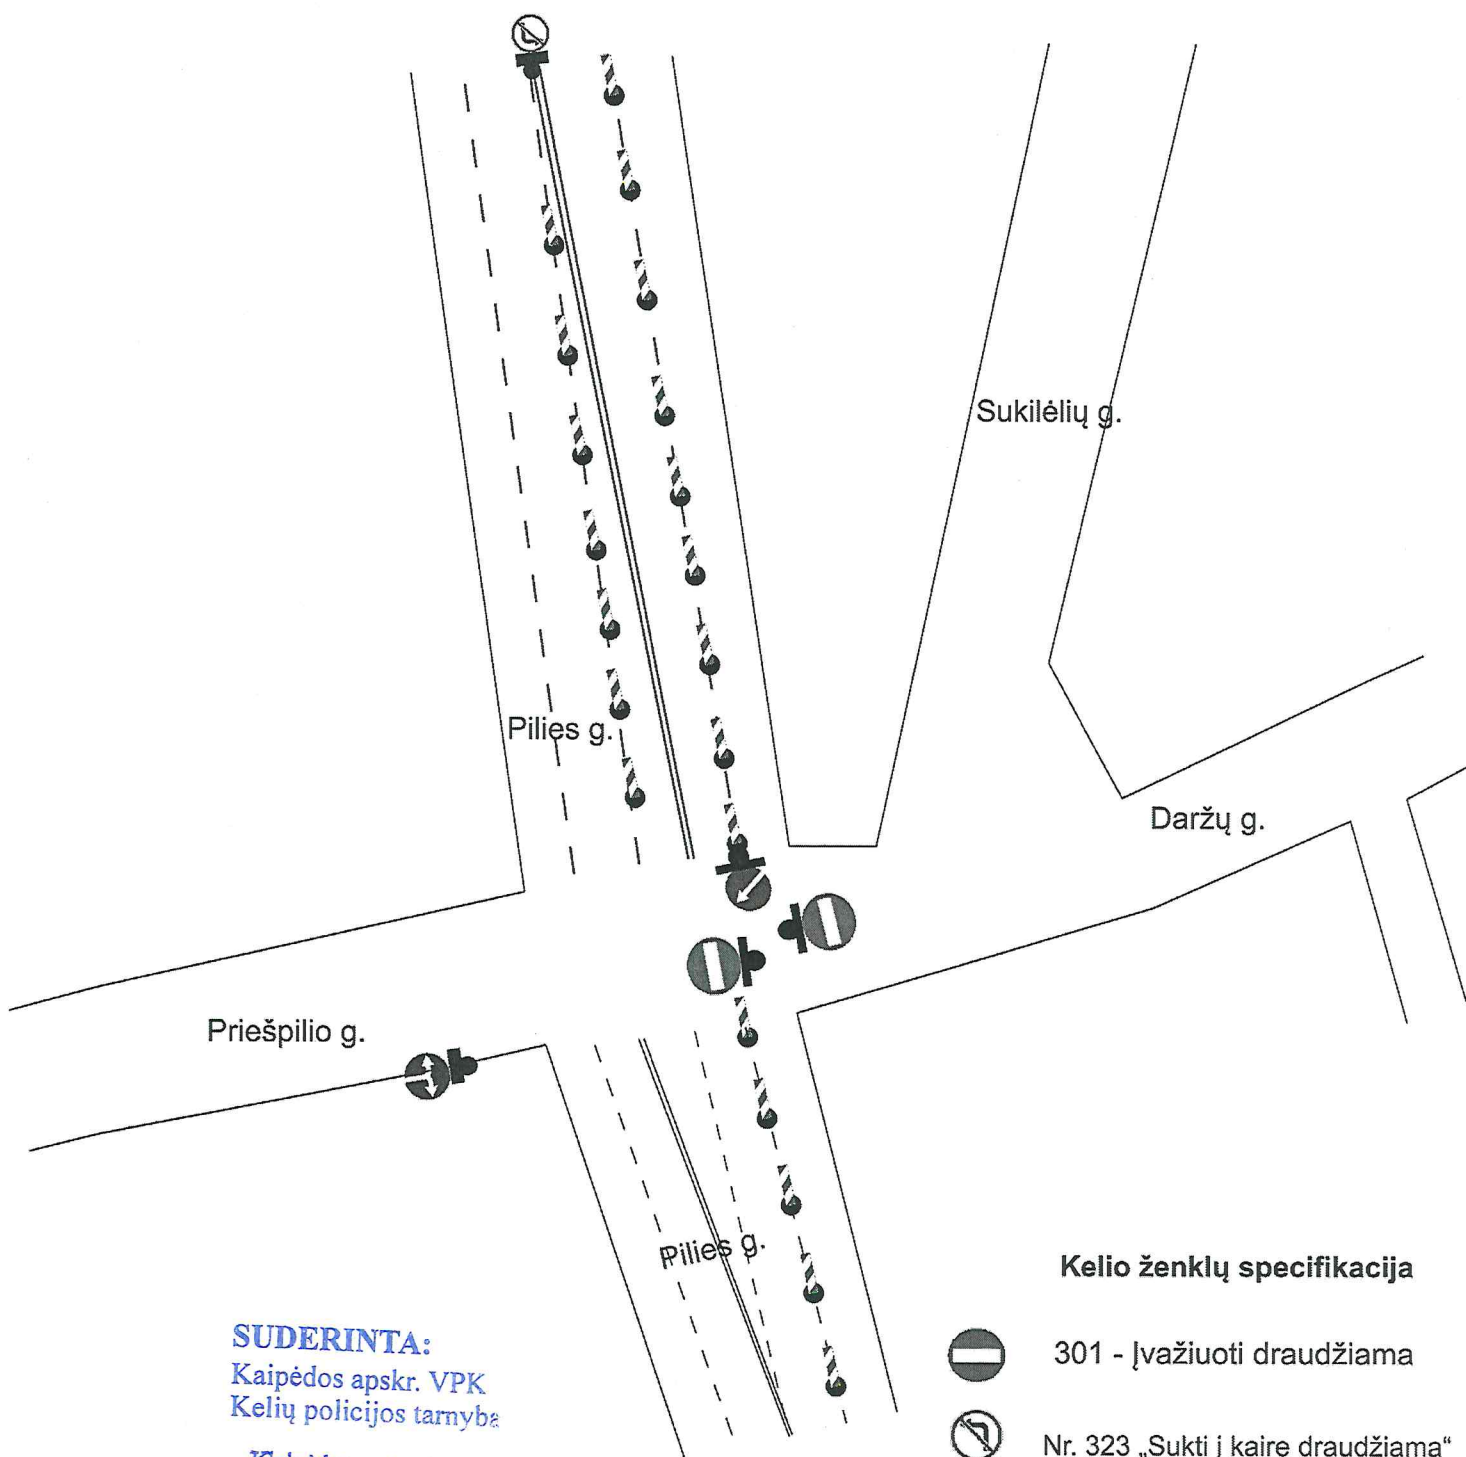






SUDERINTA:
 Klaipėdos apskr. VPK
 Kelių policijos tarnyba

Klaipėdos apskr. VPK
 Kelių policijos tarnyba
 VOPP viršininkas
 Aurelijus Jankevičius


2021-06-14

Kelio ženklų specifikacija

-  301 - Įvažiuoti draudžiama
-  Nr. 323 „Sukti į kairę draudžiama“
-  408 - Apvažiuoti iš kairės
-  149 - Nukreipiamoji gairė
-  Nr. 406 „Važiuoti į dešinę arba į kairę“

Laikinių kelio ženklų įrengimo schema Nr. 9

Naujoji Uosto g. - Danės g. - Pilies g. - Žvejų g.

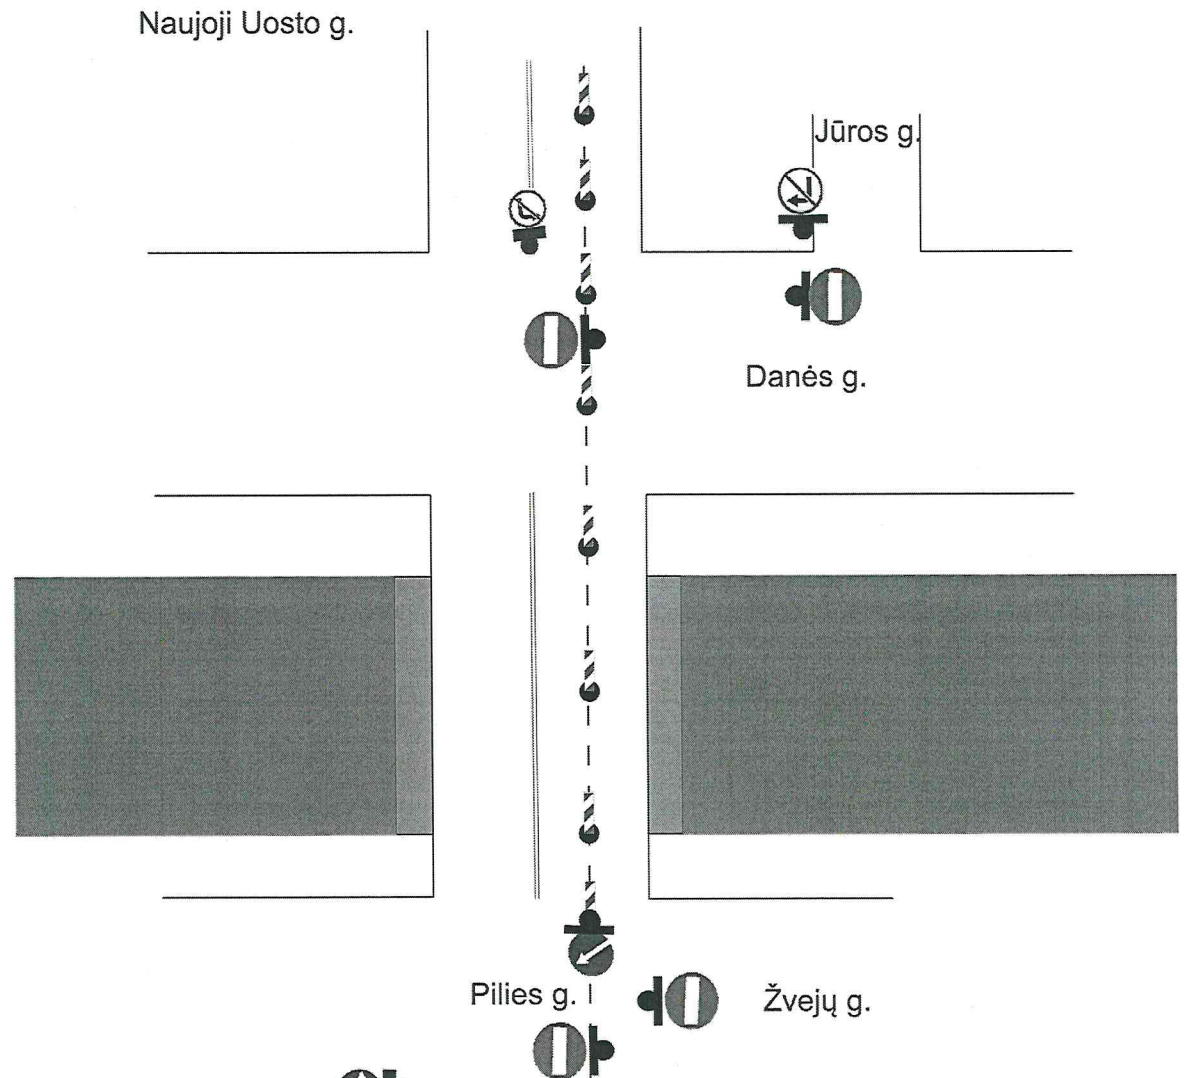


SUDERINTA:
 Klaipėdos apskr. VPK
 Kelių policijos tarnyba
 Klaipėdos apskr. VPK
 Kelių policijos tarnybos
 VOPP viršininkas
 Aurelijus Jankauskas
 2021-06-14

- Kelio ženklų specifikacija**
- 301 - Įvažiuoti draudžiama
 - 322 - Sukti į dešinę draudžiama
 - Nr. 406 „Važiuoti į dešinę arba į kairę“
 - 408 - Apvažiuoti iš kairės
 - Nr. 323 „Sukti į kairę draudžiama“
 - 149 - Nukreipiamoji gairė

Laikinių kelio ženklų įrengimo schema Nr. 10



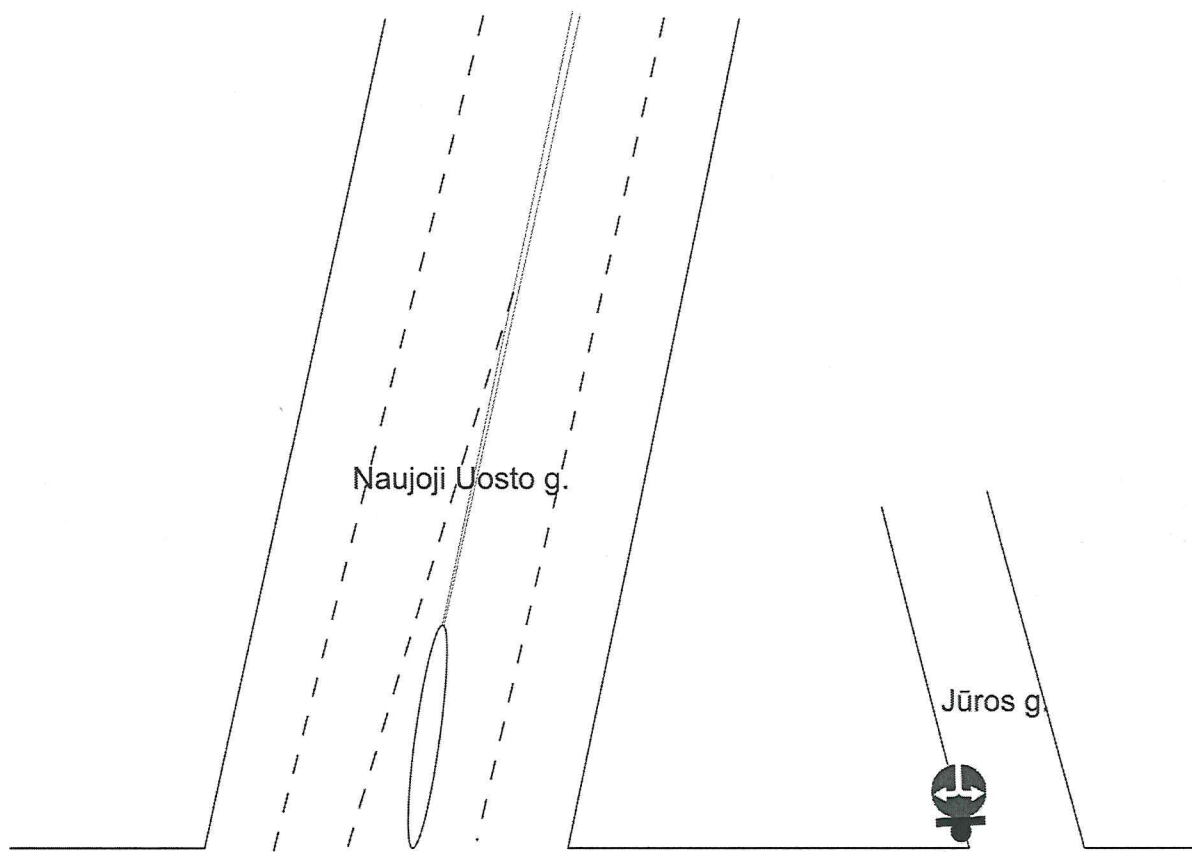


Naujoji Uosto g. - Naujojo Sodo g. - Jūros g.



Naujojo Sodo g.



Kelio ženklų specifikacija

-  301 - Įvažiuoti draudžiama
-  323 Sukti į kairę draudžiama
-  149 - Nukreipiamoji gairė
-  406 - Važiuoti į dešinę arba į kairę
-  408 - Apvažiuoti iš kairės

SUDERINTA:
 Klaipėdos apskr. VPK
 Kelių policijos tarnyba

Klaipėdos apskr. VPK
 Kelių policijos tarnybos
 VOPP viršininkas
 Aurelijus Jančiauskas


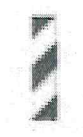

2021-06-14

Naujoji Uosto g.

Liepų g. - Kuršių a.



Kelio ženklų specifikacija


-  301 - Įvažiuoti draudžiama
-  149 - Nukreipiamoji gairė
-  323 - Sukti į kairę draudžiama

SUDERINTA:
 Klaipėdos apskr. VPK
 Kelių policijos tarnyba





Klaipėdos apskr.
 Kelių policijos tarnyba
 VOPP viršinininkas
 Aurelijus Jankaus
 2022-06-14

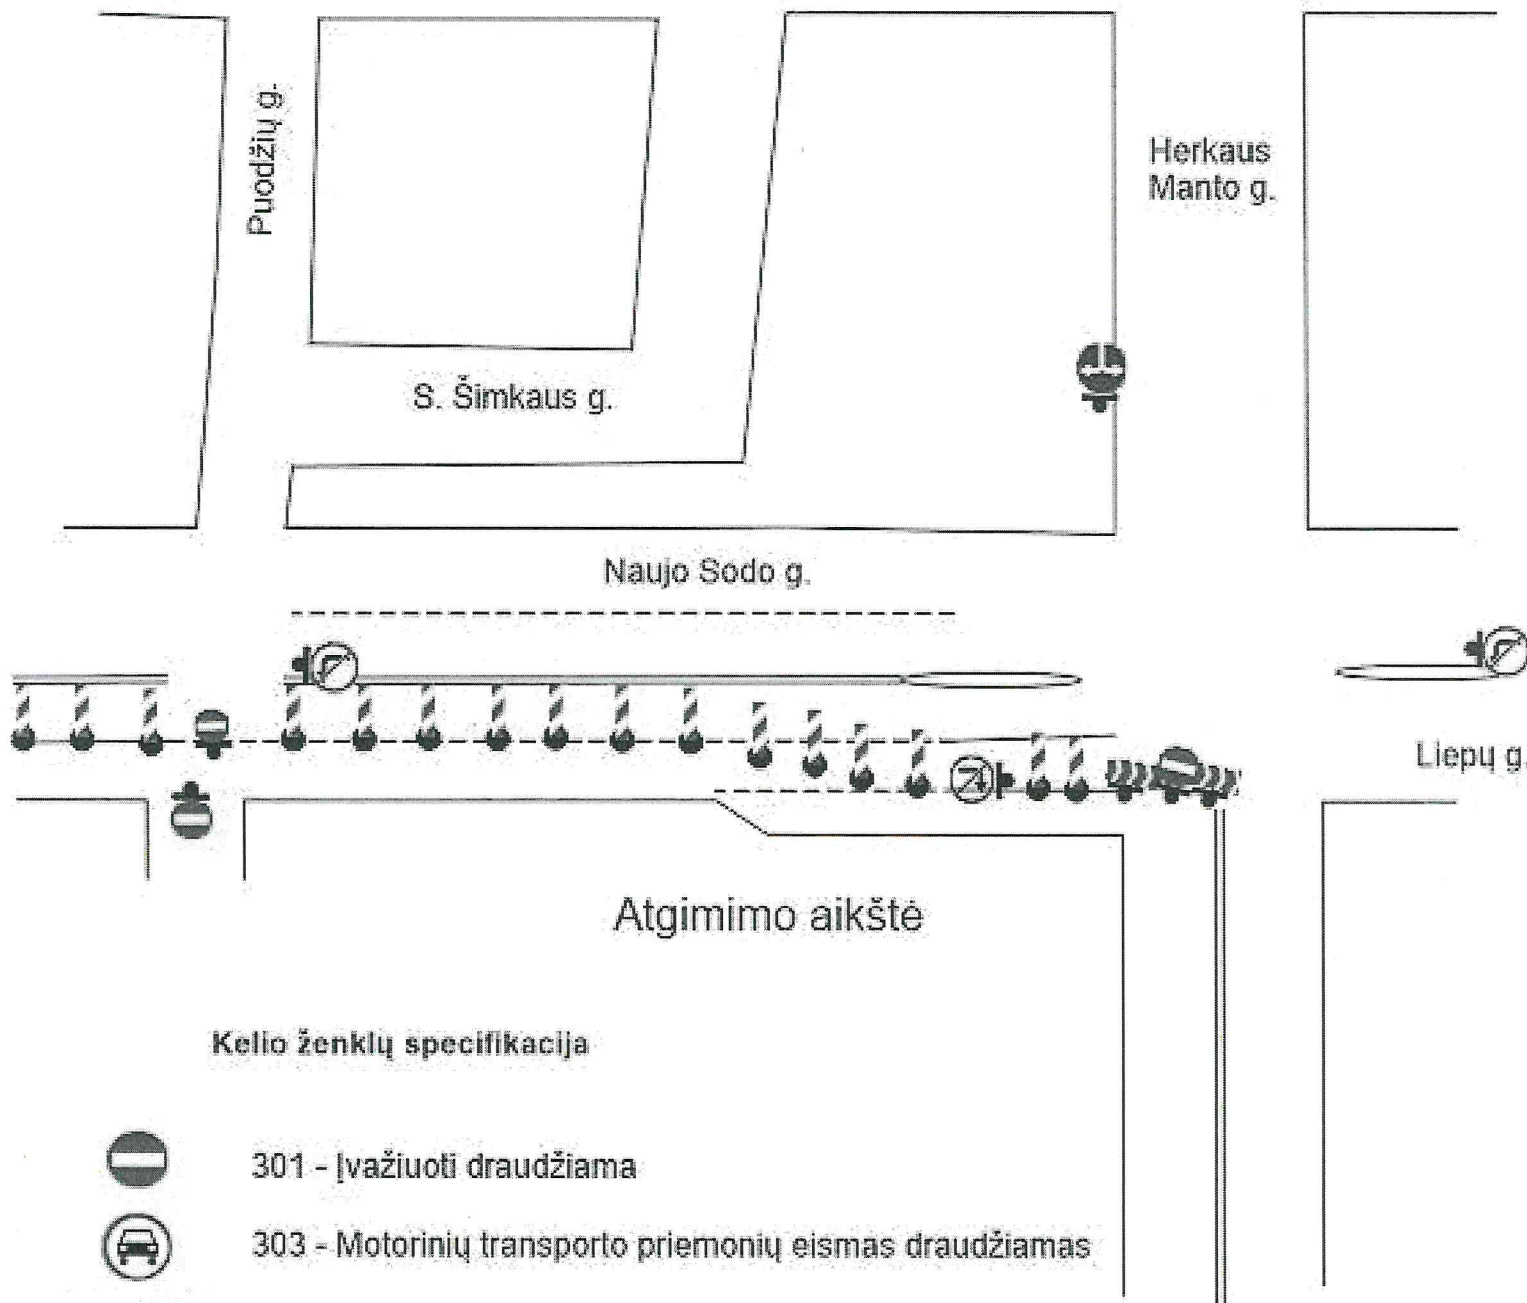Laikinių kelio ženklų įrengimo schema Nr. 12

Liepų g. - Herkaus Manto g.




Kelio ženklų specifikacija

-  301 - Įvažiuoti draudžiama
-  303 - Motorinių transporto priemonių eismas draudžiamas
-  147 - Posūkio kryptis į kairę
-  406 - Važiuoti į dešinę arba į kairę
-  322 - Sukti į dešinę draudžiama
-  323 - Sukti į kairę draudžiama


SUDERINTA:
 Kaipėdos apskr. VPK
 Kelių policijos tarnyba

Klaipėdos apskr. VPK
 Kelių policijos tarnybos
 VOPP viršininkas
 Aurelijus Jankauskas
 2011.06.14




Tiltų g.


Turgaus g.

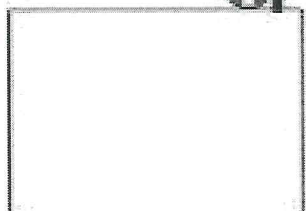



Tomų g.

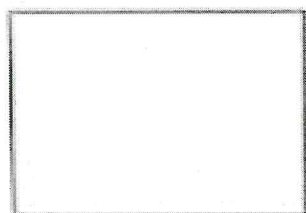


Didžioji Vandens g.

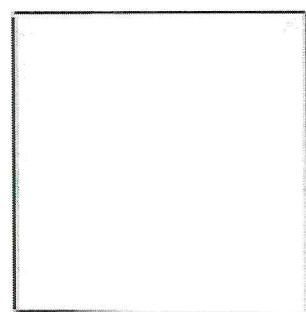

Daržų g.

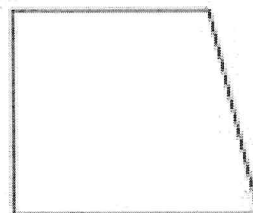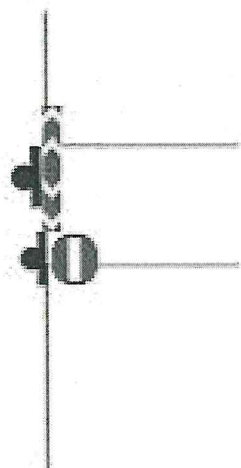

Grižgalvio g.

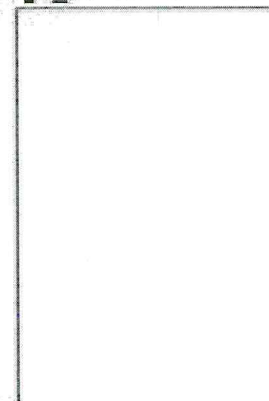

SUDERINTA:
Kaipėdos apskr. VPK
Kelių policijos tarnyba

Klaipėdos apskr. VPK
Kelių policijos tarnybos
VOPP viršininkas
Aurelijus Jankauskas

2021-06-14


Kelio ženklų specifikacija

301 - Įvažiuoti draudžiama





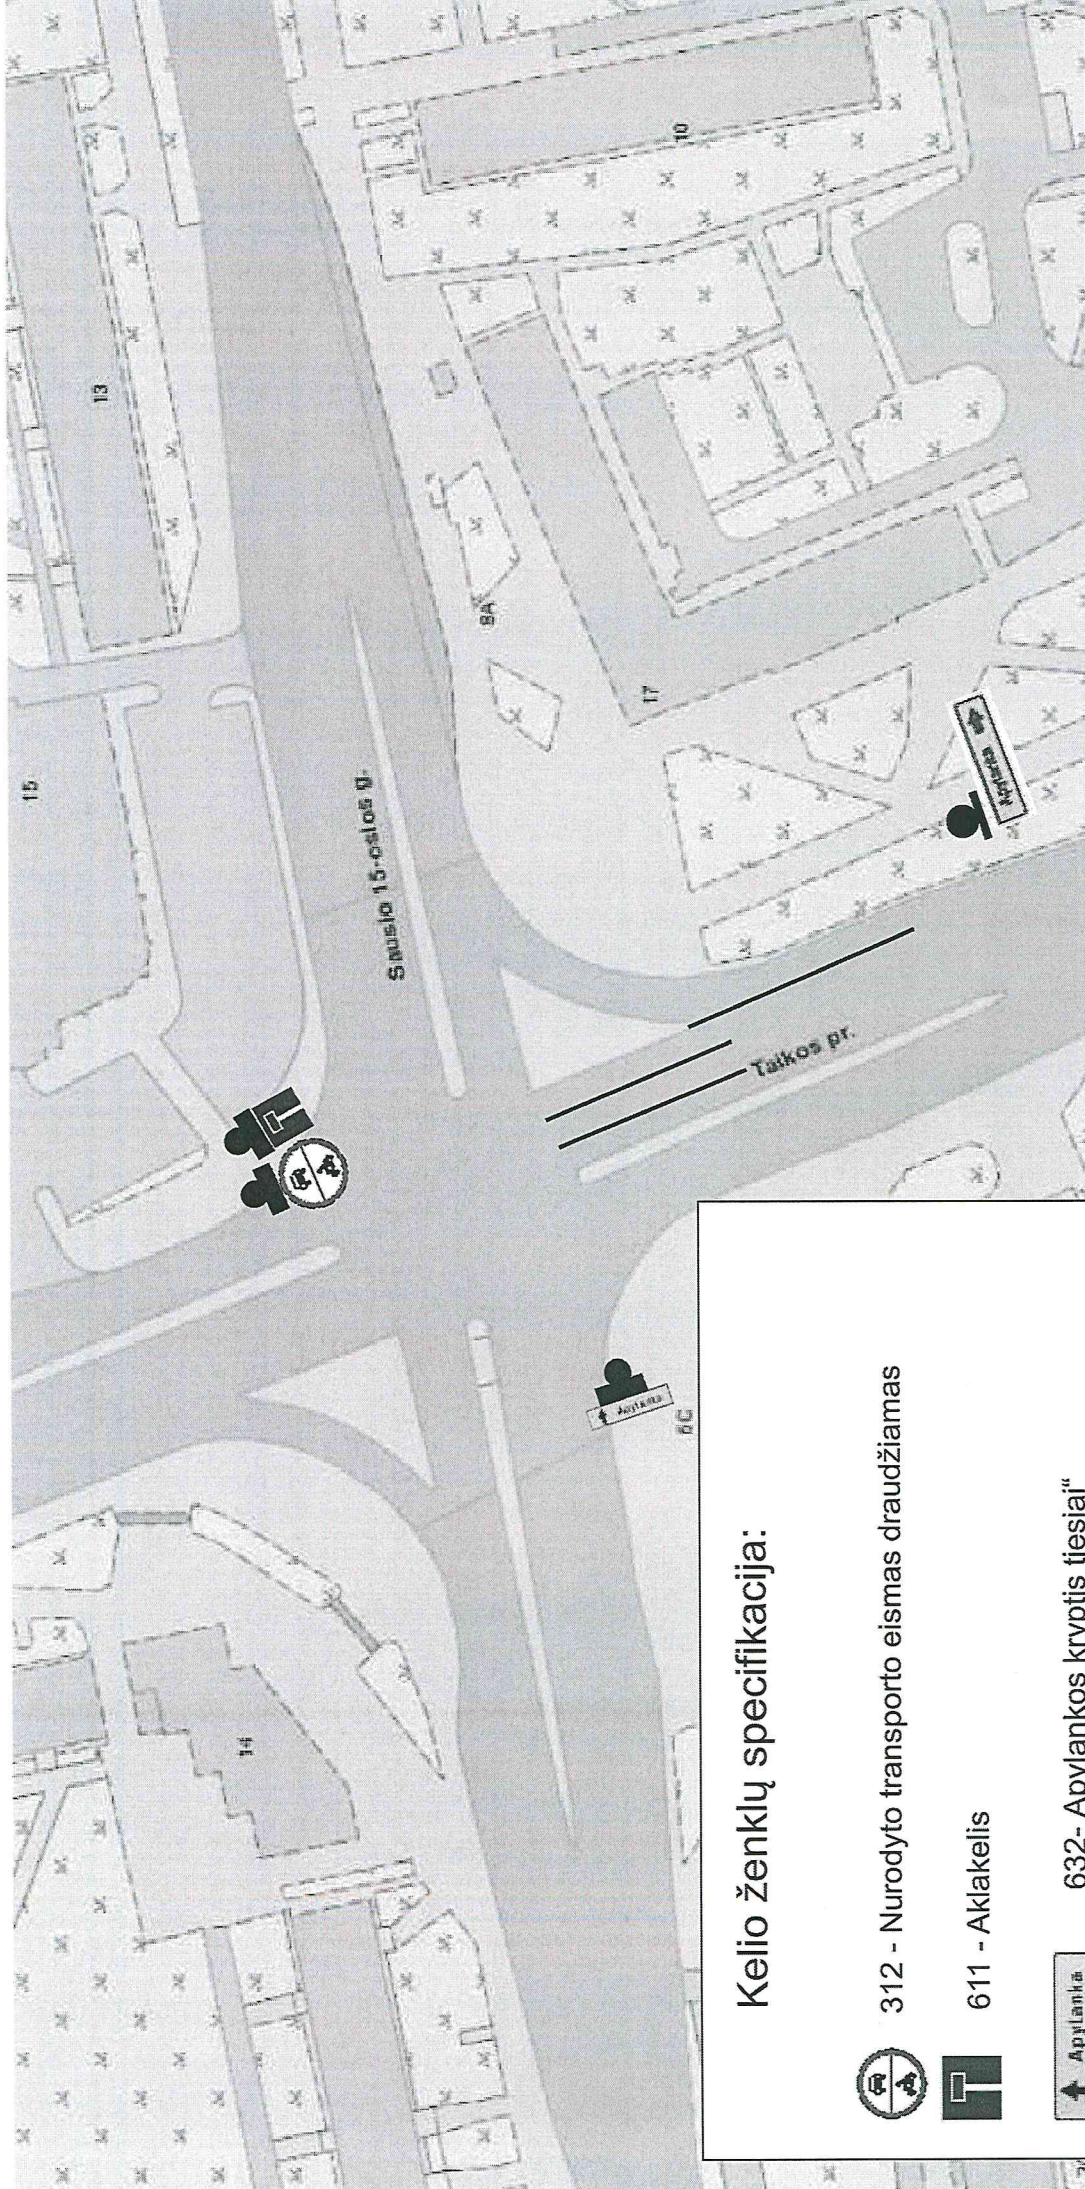

148 - Eismo krypčių išsiskyrimas

Laikinių kelio ženklų įrengimo schema Nr. 15



Kelio ženklų specifikacija:

-  312 - Nurodyto transporto eismas draudžiamas
-  611 - Aklakelis
-  632- Apylankos kryptis tiesiai"
-  633 Apylankos kryptis į dešinę

SUDERINTA:
Klaipėdos apskr. VPK
Kelių policijos tarnyba

Klaipėdos apskr. VPK
Kelių policijos tarnybos
VOPP viršininkas
Aurelijus Jankauskas
2021-06-14

